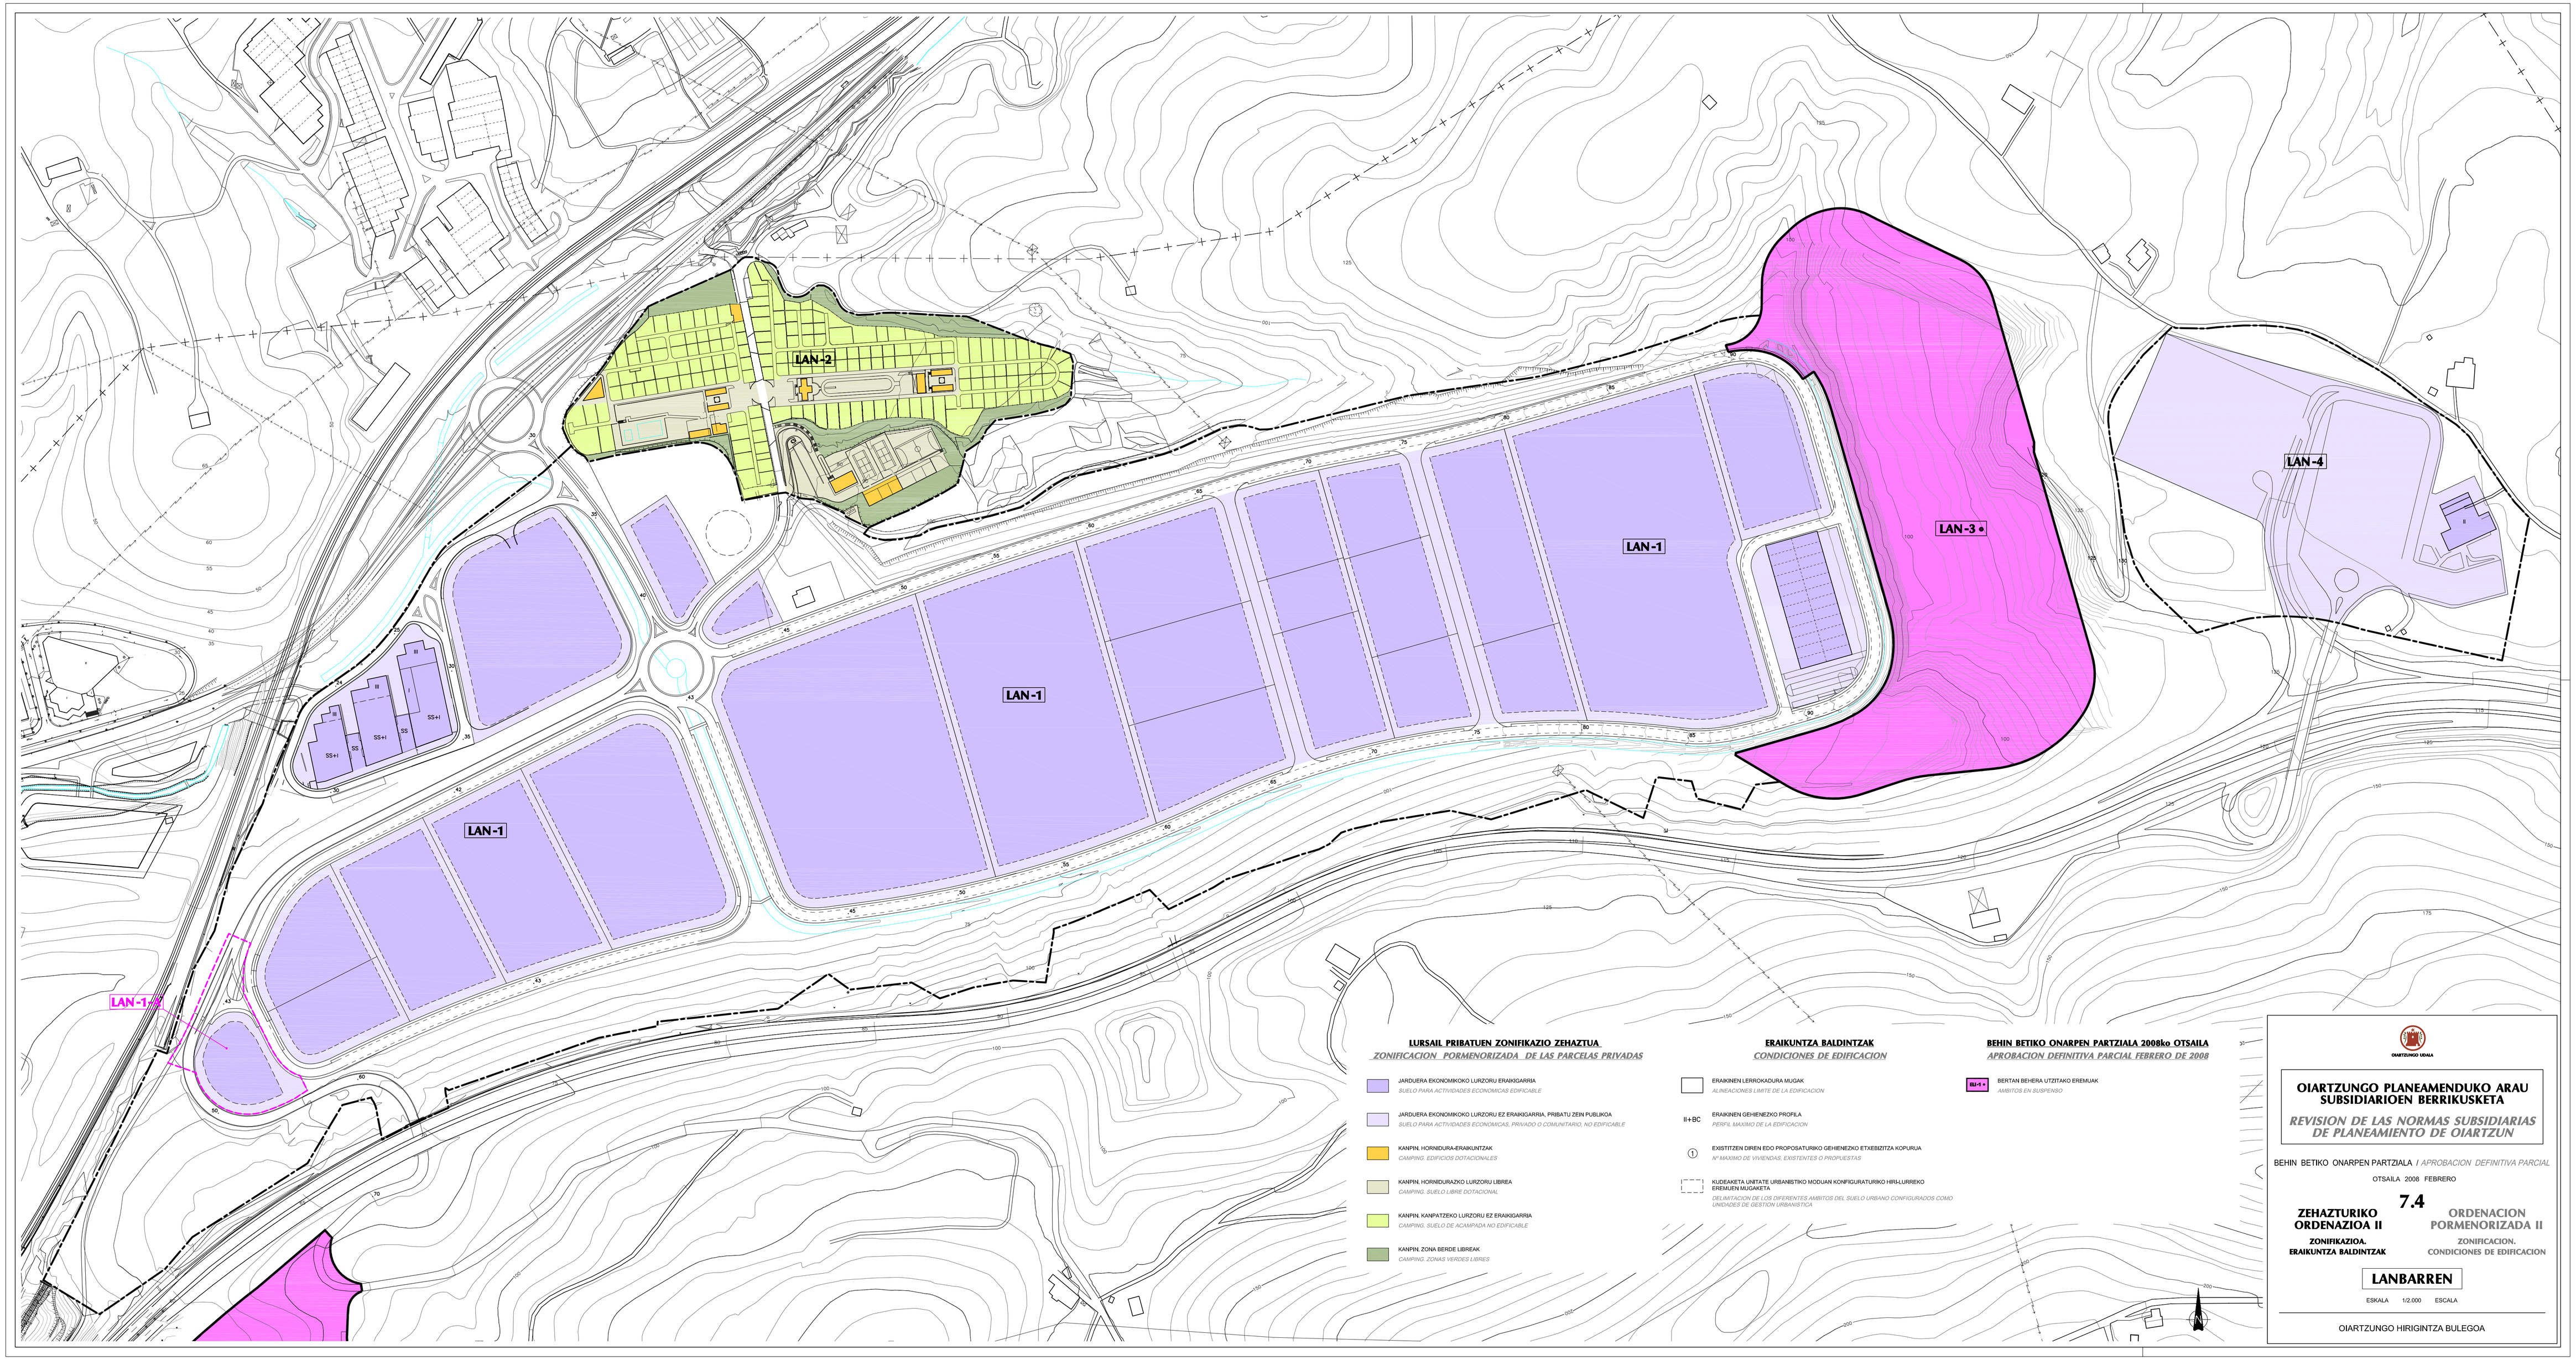

LURSAIL PRIBATUEN ZONIFIKAZIO ZEHAZTUA
ZONIFICACION PORMENORIZADA DE LAS PARCELAS PRIVADAS

- JARDUERA EKONOMIKOKO LURZORU ERAIKIGARRIA
  SUELO PARA ACTIVIDADES ECONOMICAS EDIFICABLE
- JARDUERA EKONOMIKOKO LURZORU EZ ERAIKIGARRIA, PRIBATU ZEIN PUBLIKOA
  SUELO PARA ACTIVIDADES ECONOMICAS, PRIVADO O COMUNITARIO, NO EDIFICABLE
- KANPIN, HORNIDURA-ERAIKUNTZAK
  CAMPING. EDIFICIOS DOTACIONALES
- KANPIN. HORNIDURAZKO LURZORU LIBREA
  CAMPING. SUELO LIBRE DOTACIONAL
- KANPIN. KANPATZEKO LURZORU EZ ERAIKIGARRIA
  CAMPING. SUELO DE ACAMPADA NO EDIFICABLE
- KANPIN. ZONA BERDE LIBREAK
  CAMPING. ZONAS VERDES LIBRES

ERAIKUNTZA BALDINTZAK
CONDICIONES DE EDIFICACION

- ERAIKINEN LERROKADURA MUGAK
  ALINEACIONES LIMITE DE LA EDIFICACION
- II+BC ERAIKINEN GEHIENEZKO PROFILA
  PERFIL MAXIMO DE LA EDIFICACION
- 1 EXISTITZEN DIREN EDO PROPOSATURIKO GEHIENEZKO ETXEBIZITZA KOPURUA
  Nº MAXIMO DE VIVIENDAS, EXISTENTES O PROPUESTAS
- KUDEAKETA UNITATE URBANISTIKO MODUAN KONFIGURATURIKO HIRIGUNEKO EREMUEN MUGARETA
  DELIMITACION DE LOS DIFERENTES AMBITOS DEL SUELO URBANO CONFIGURADOS COMO UNIDADES DE GESTION URBANISTICA

BEHIN BETIKO ONARPEN PARTZIALA 2008ko OTSAILA
APROBACION DEFINITIVA PARCIAL FEBRERO DE 2008

- III+I * BERTAN BEHERA UTZITAKO EREMUAK
  AMBITOS EN SUSPENSO

OIARTZUNGO UDALA

OIARTZUNGO PLANEAMENDUKO ARAU SUBSIDIARIOEN BERRIKUSKETA

REVISION DE LAS NORMAS SUBSIDIARIAS DE PLANEAMIENTO DE OIARTZUN

BEHIN BETIKO ONARPEN PARTZIALA / *APROBACION DEFINITIVA PARCIAL*

OTSAILA 2008 FEBRERO

7.4

ZEHAZTURIKO ORDENAZIOA II
ZONIFIKAZIOA. ERAIKUNTZA BALDINTZAK

ORDENACION PORMENORIZADA II
ZONIFICACION. CONDICIONES DE EDIFICACION

LANBARREN

ESKALA 1/2.000 ESCALA

OIARTZUNGO HIRIGINTZA BULEGOA